

Département :
YVELINES

Commune :
MESNIL-LE-ROI (LE)

DIRECTION GÉNÉRALE DES FINANCES PUBLIQUES

PLAN DE SITUATION

Le plan visualisé sur cet extrait est géré
par le centre des impôts foncier suivant :
SDIF YVELINES
PTGC de VERSAILLES 78015
78015 VERSAILLES
tél. 01 30 97 46 00 -fax
ptgc.yvelines@dgfip.finances.gouv.fr

Section : AK
Feuille : 000 AK 01


Échelle d'origine : 1/1000
Échelle d'édition : 1/2000

Date d'édition : 05/09/2024
(fuseau horaire de Paris)

Coordonnées en projection : RGF93CC49
©2022 Direction Générale des Finances
Publiques

Cet extrait de plan vous est délivré par :

cadastre.gouv.fr

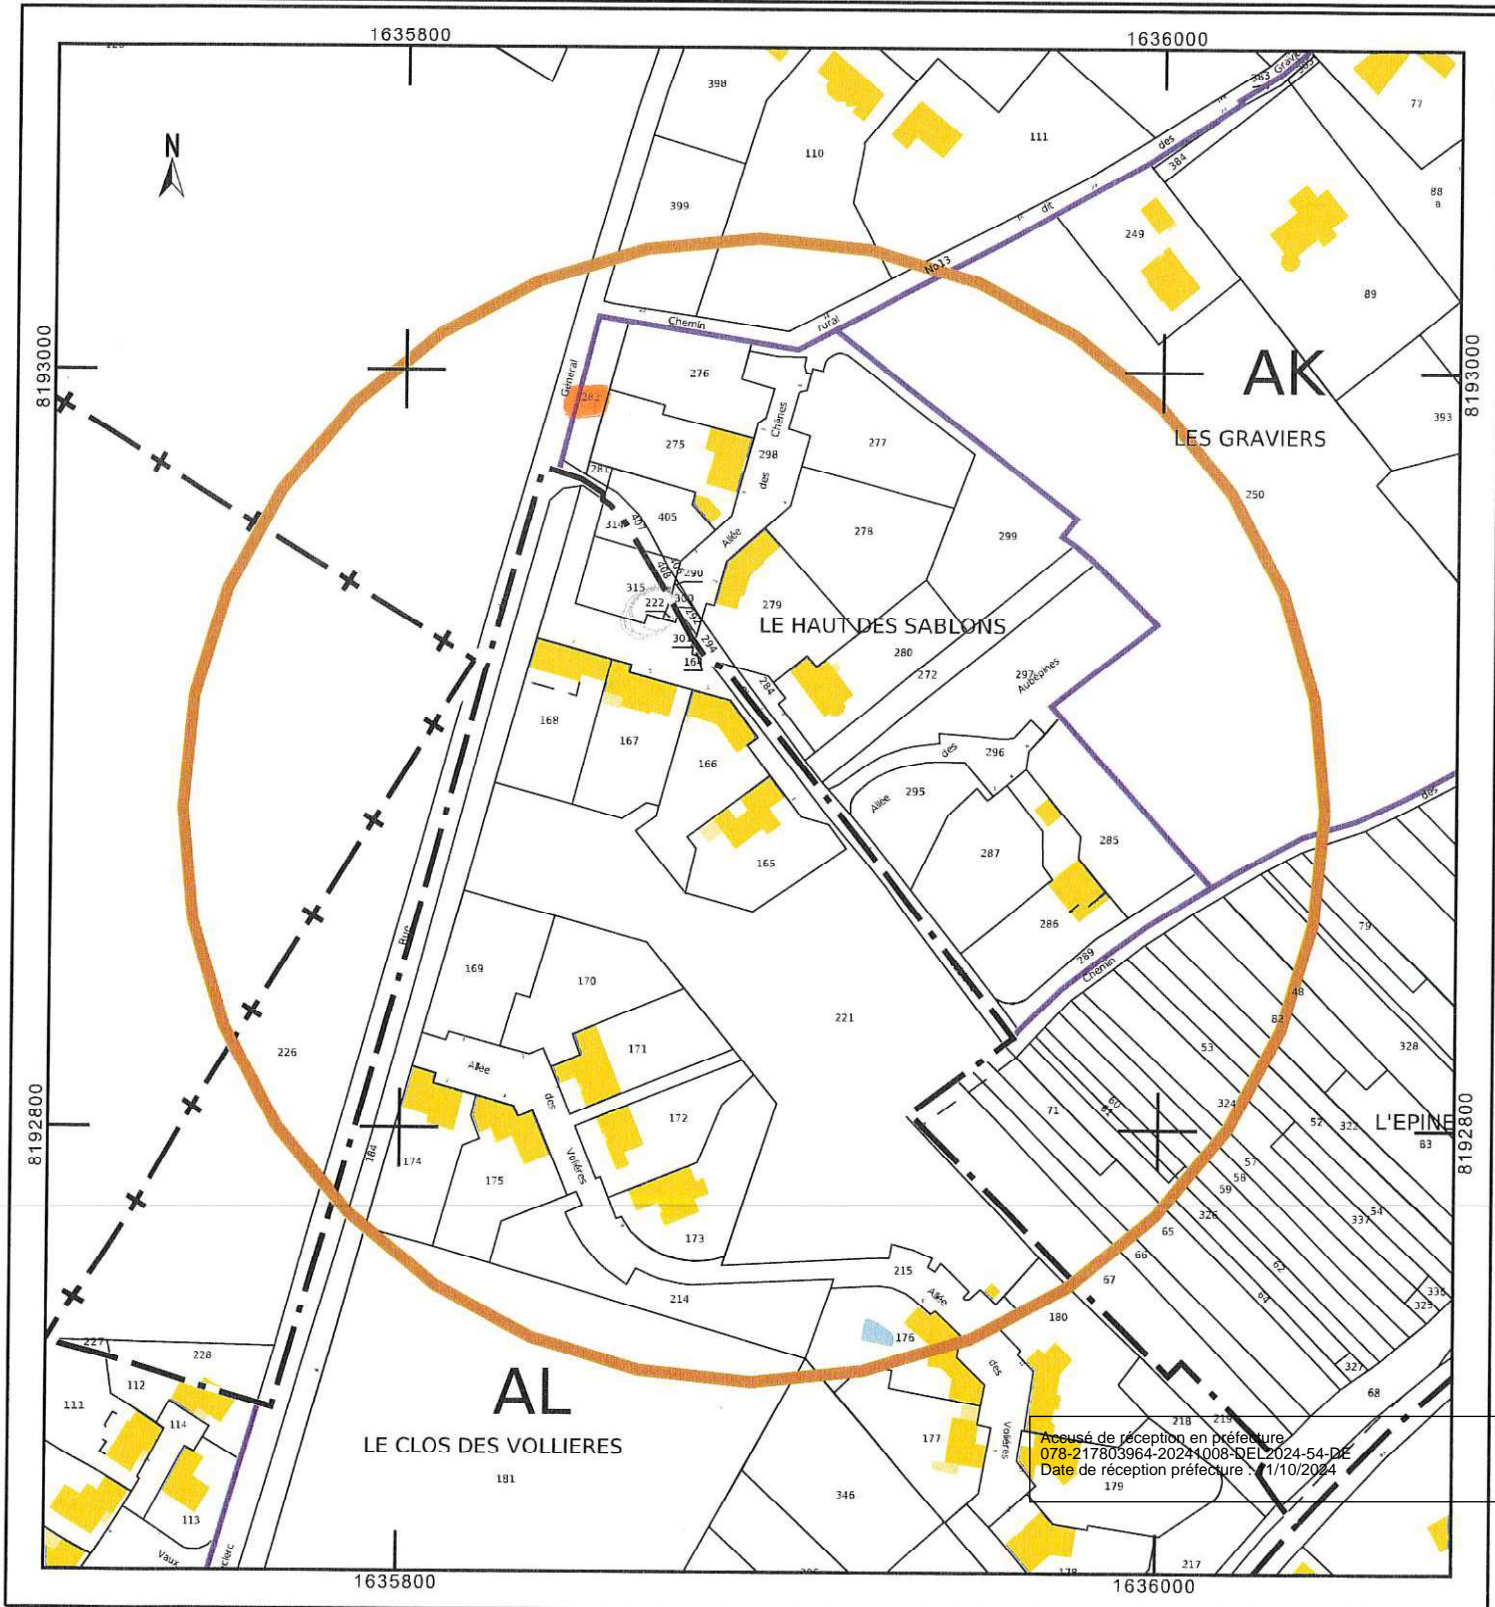

Accusé de réception en préfecture
078-217803964-20241008-DEL2024-54-DE
Date de réception préfecture : 11/10/2024